
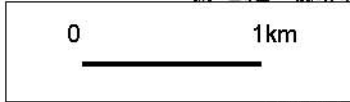


**SCHEMA D'AMENAGEMENT HYDRAULIQUE
DU CANAL DE VAUCLUSE**
Programme d'aménagement pour la gestion
d'un événement hydrologique d'occurrence vicennale

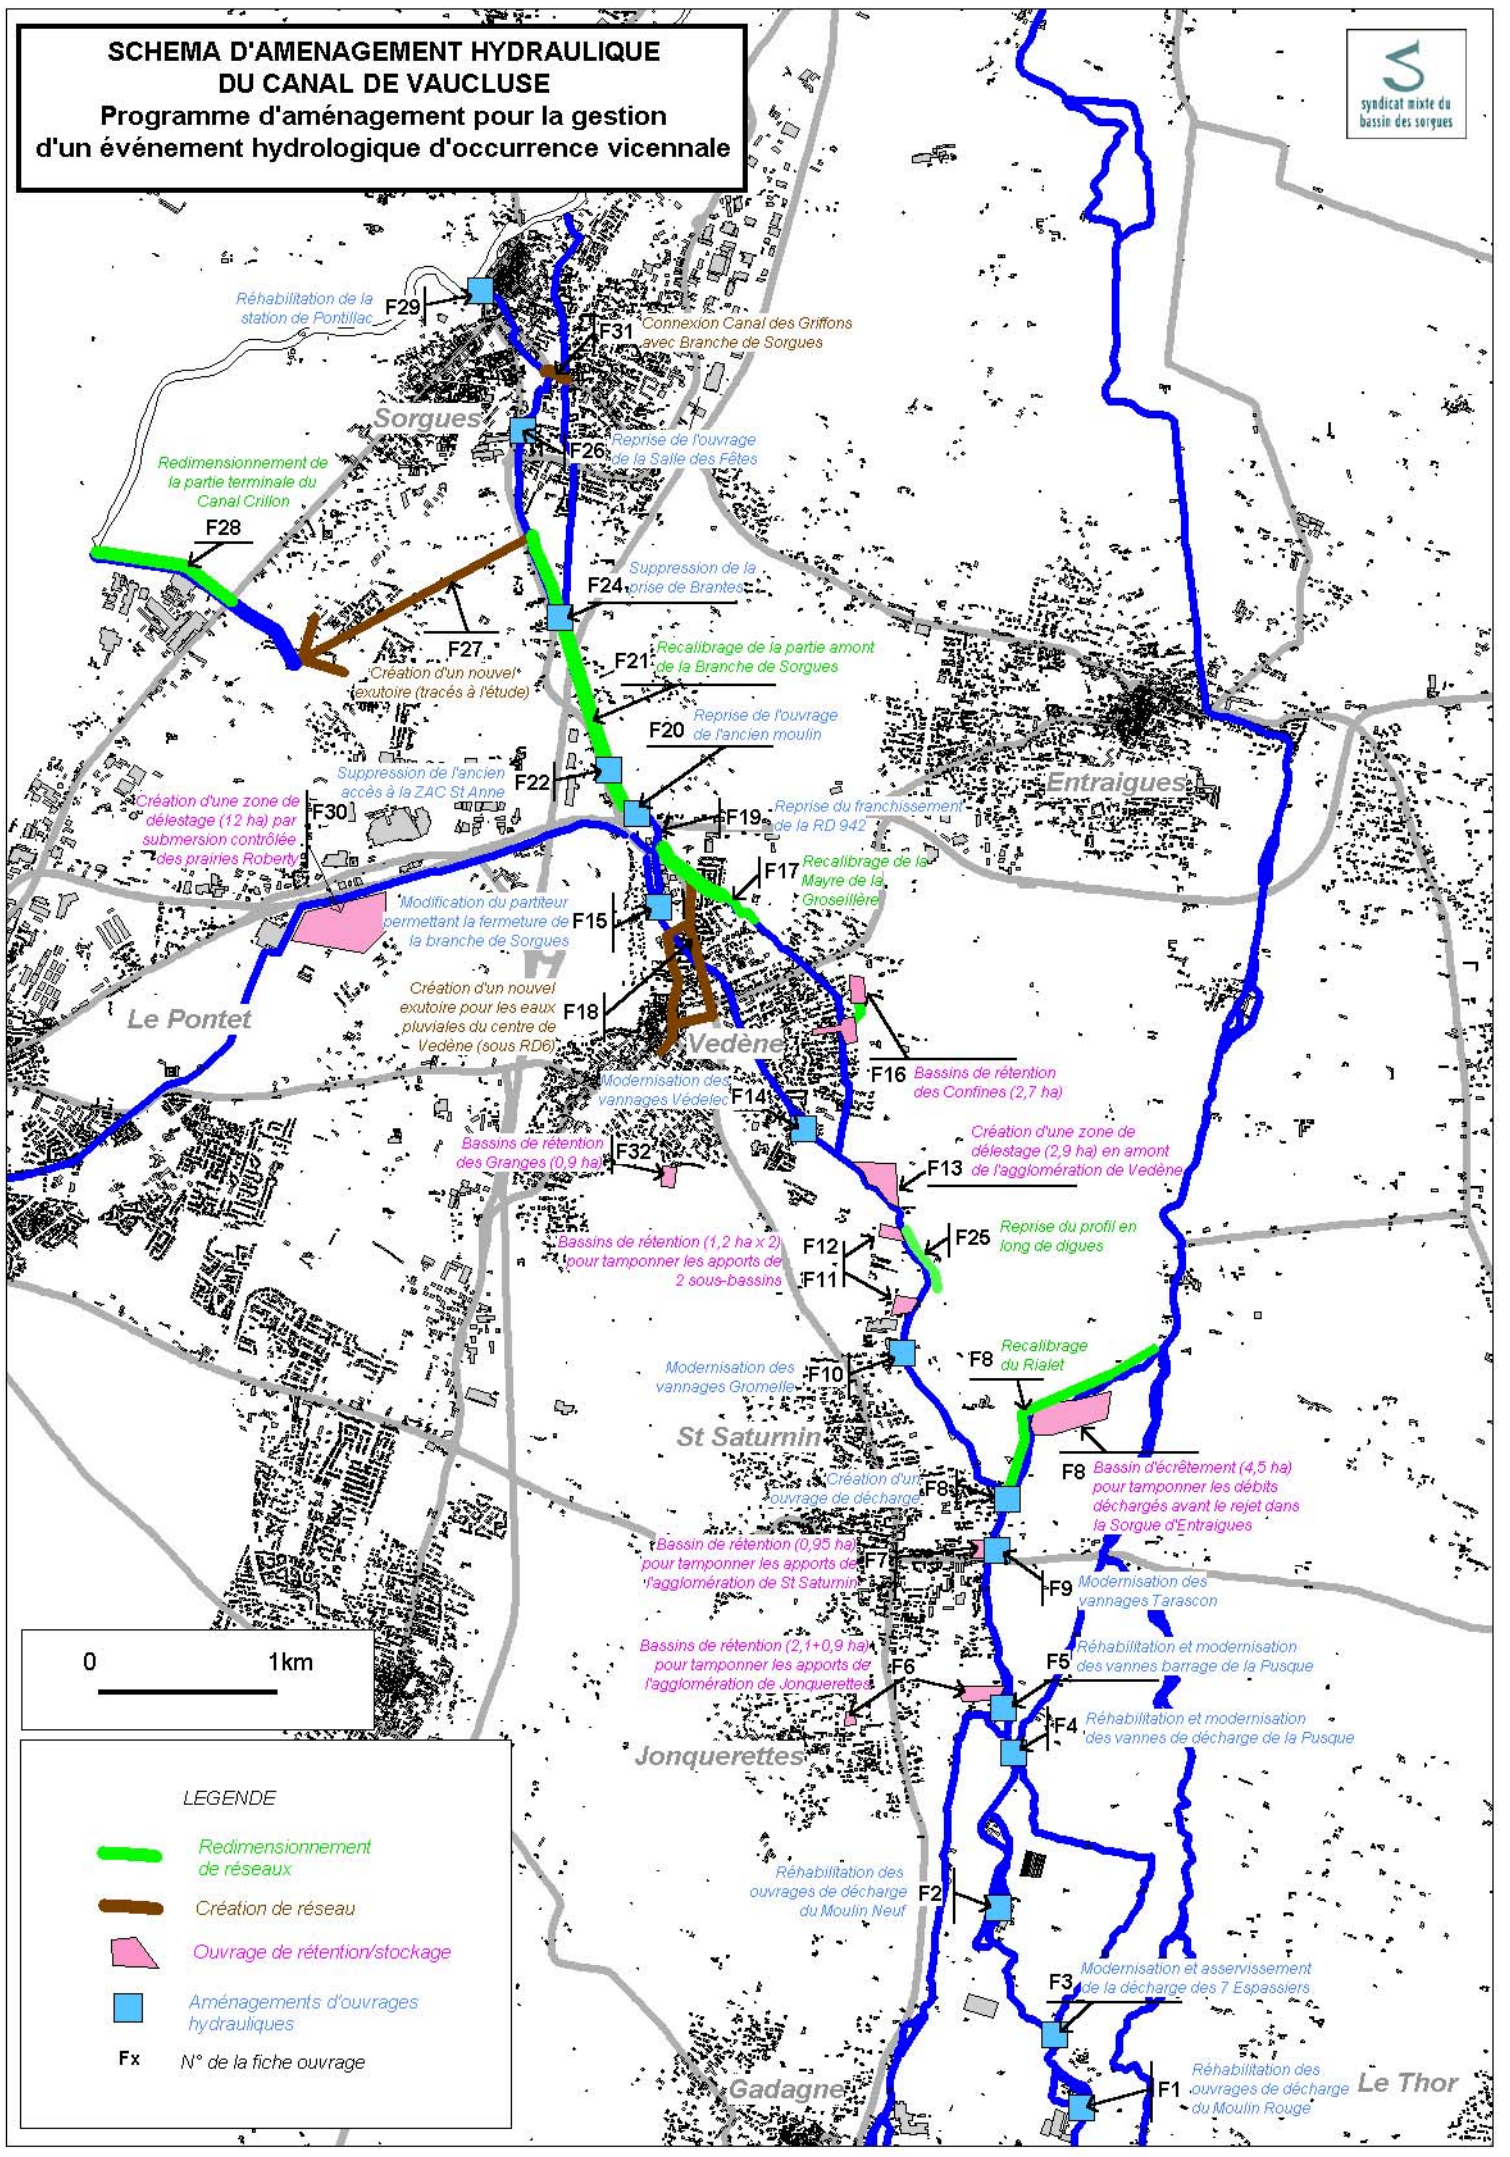

LEGENDE

- █ Redimensionnement de réseaux
- █ Création de réseau
- ▭ Ouvrage de rétention/stockage
- ▭ Aménagements d'ouvrages hydrauliques
- Fx N° de la fiche ouvrage